


ÁLEGGINGARHÆDDARTALVA FYRI ASFALT

Fylgiskjal 5

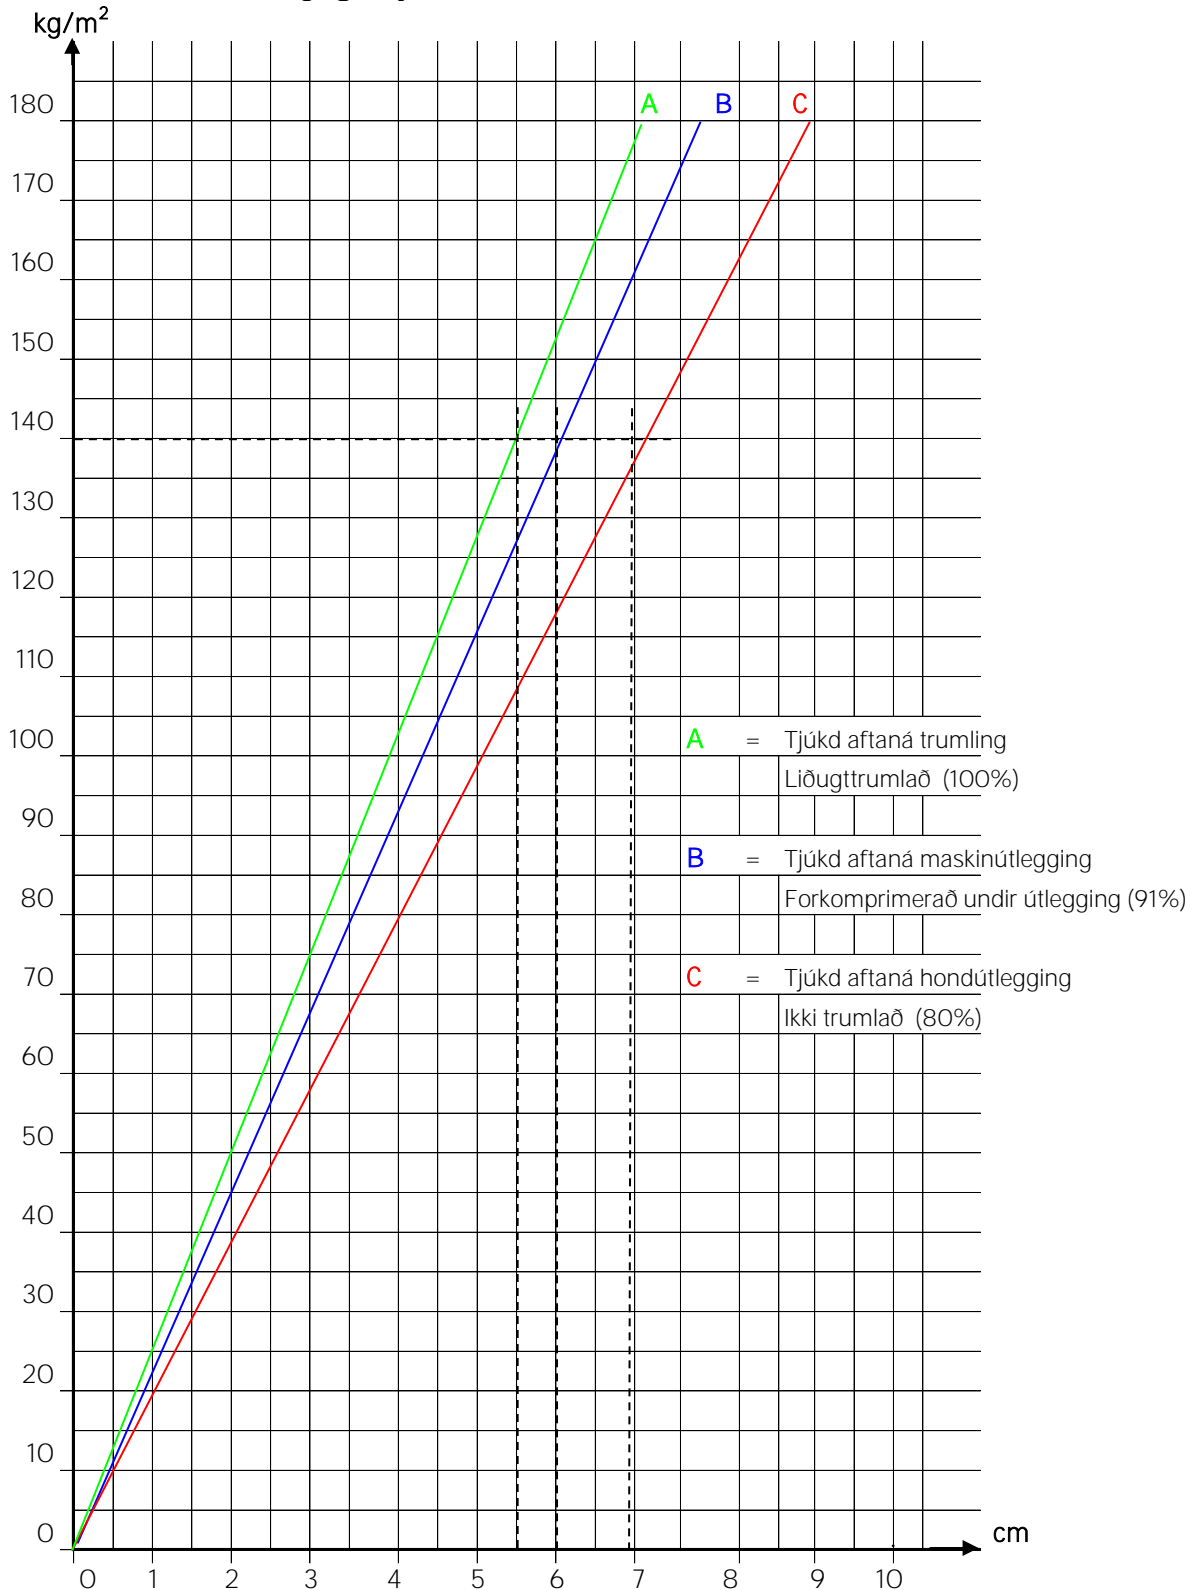

Dæmi: 140 kg/m² gevu Liðugt trumlað (A) 5,5 cm tjúkd
 Maskínútlagt (áðrenn trumling) (B) 6,0 cm tjúkd
 Hondútlagt (áðrenn trumling) (C) 6,9 cm tjúkd

Rúmvekt á blandaðum tilfari: Oljugrús: 1,6 t/m³ Heitt asfalt: 1,7 t/m³
 á trumlaðum tilfari: Oljugrús: 2,2 t/m³ Heitt asfalt: 2,5 t/m³ ~ 25 kg/m² í 1 cm tjúkd